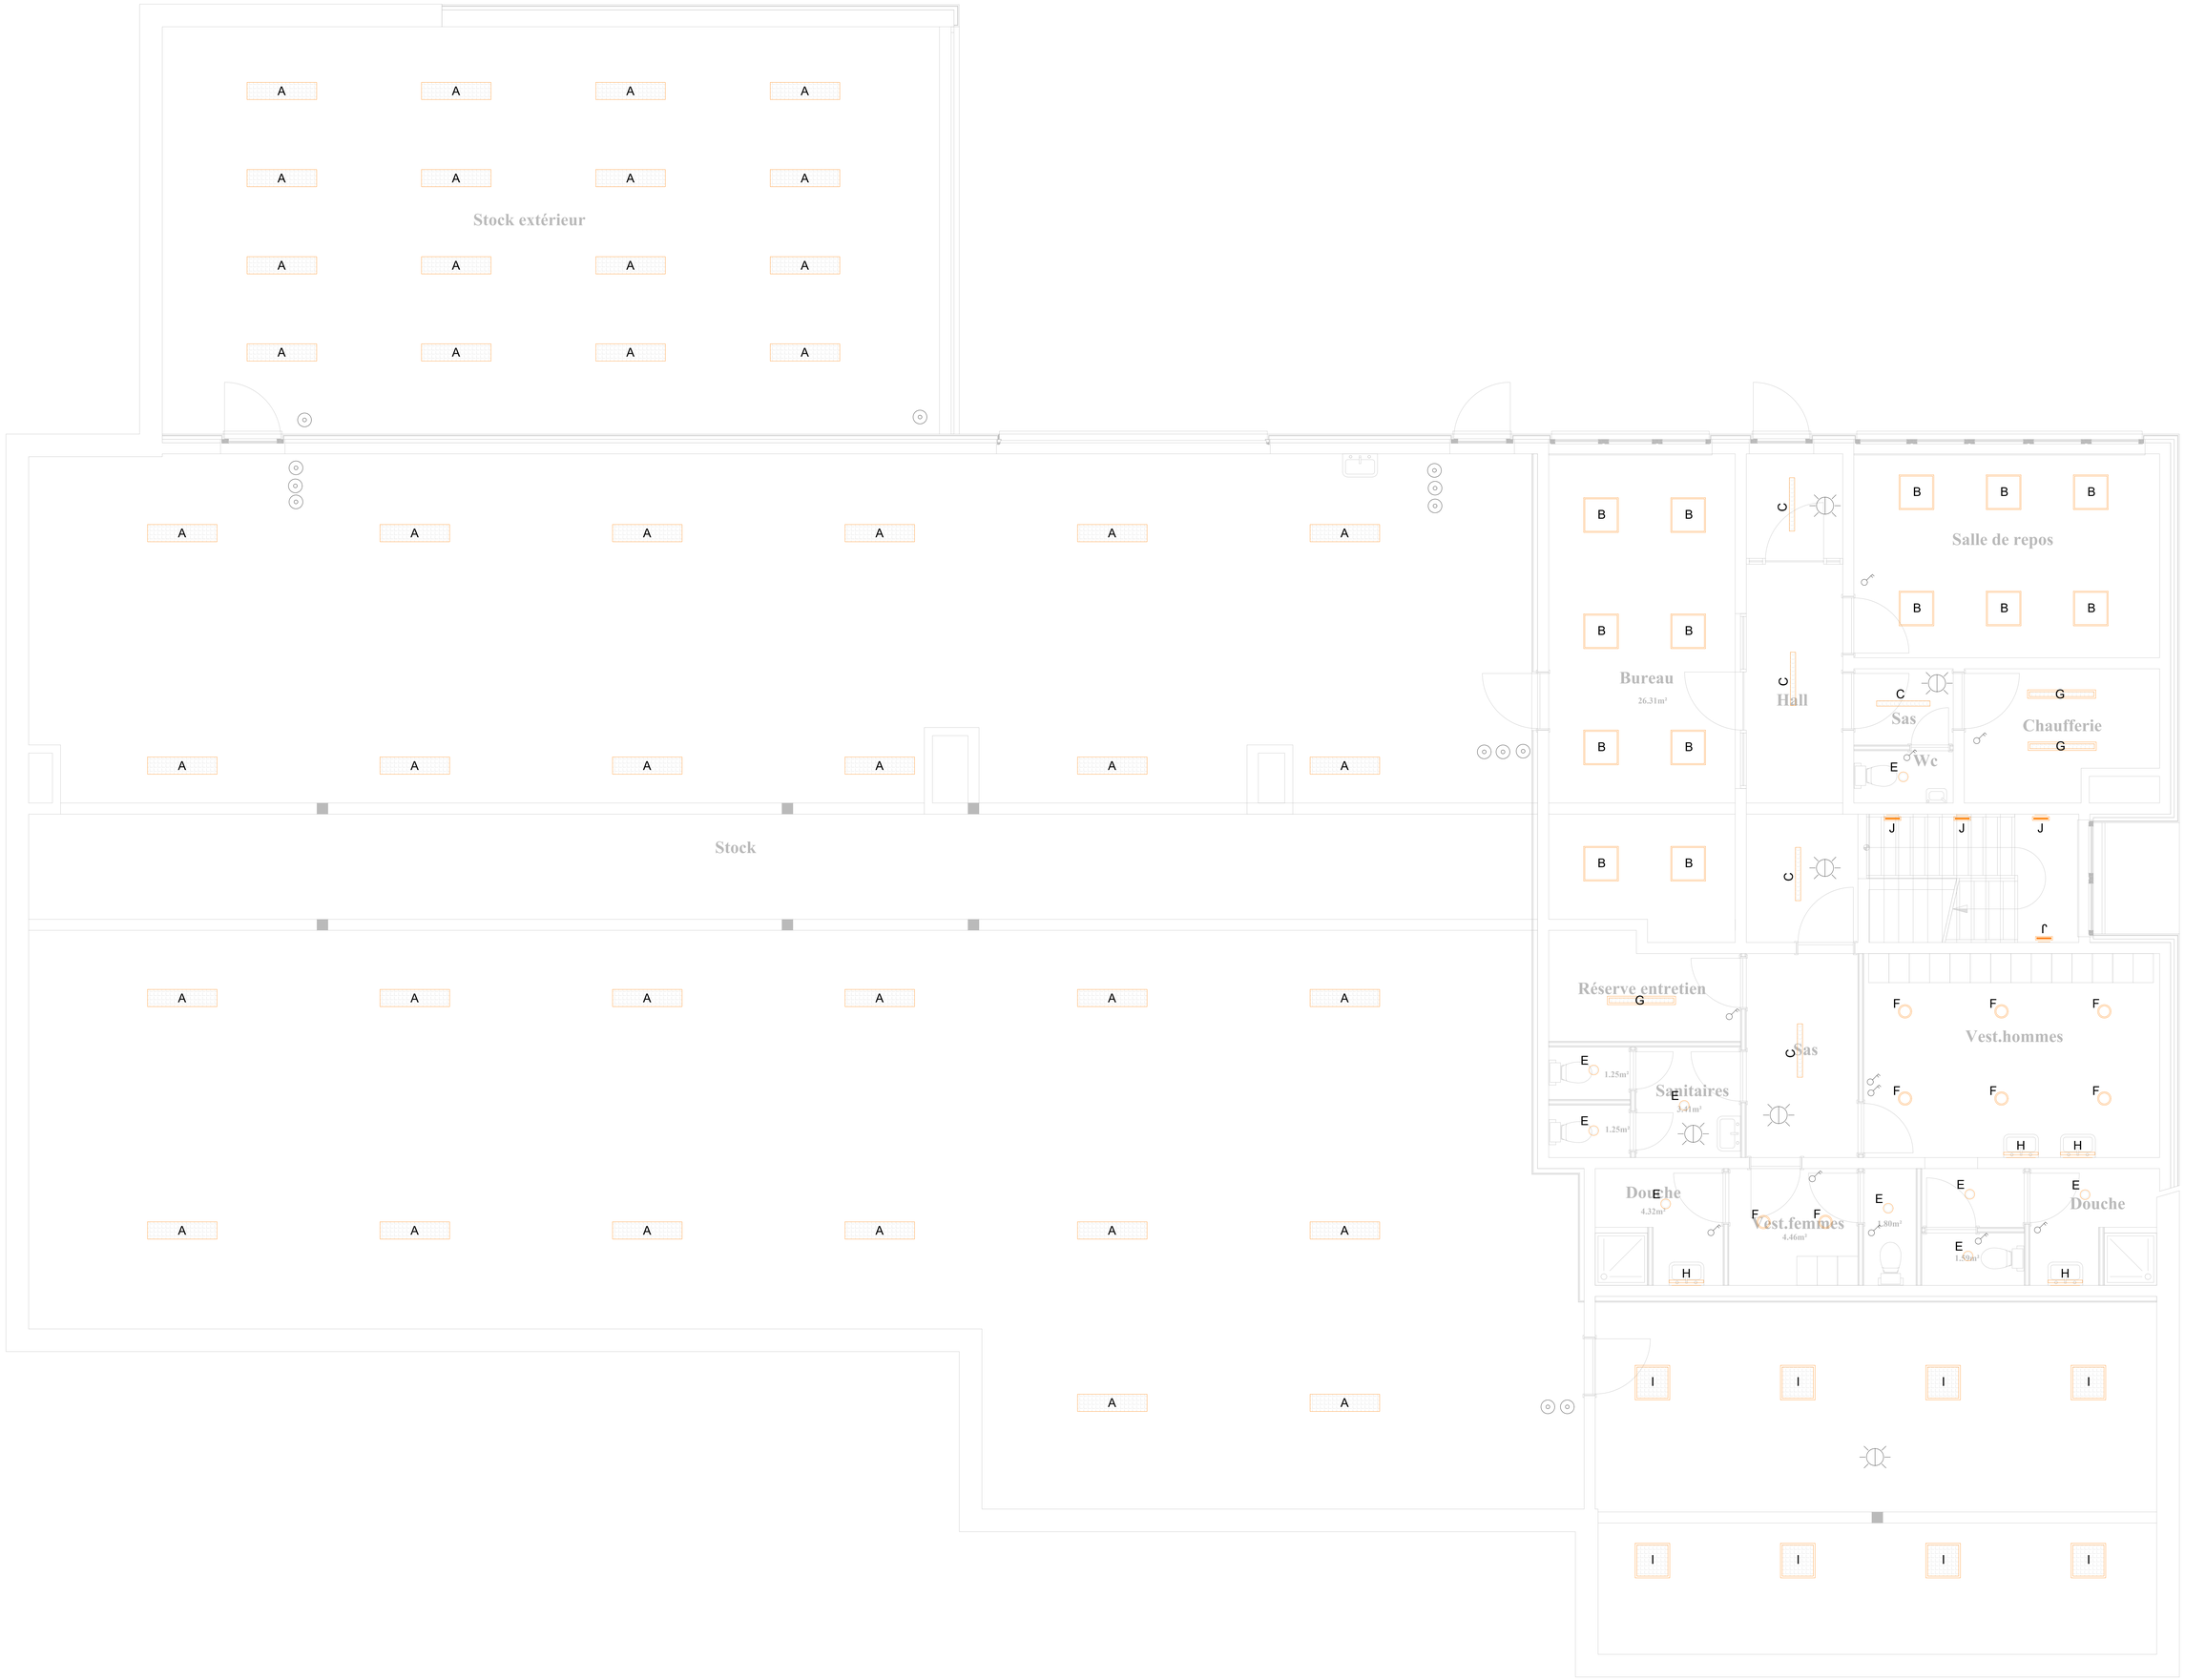
Stock extérieur
Stock
Bureau
26.31m²
Hall
Salle de repos
Sas
Wc
Chaufferie
Réserve entretien
Sanitaires
1.25m²
1.25m²
3.41m²
Sas
Vest.hommes
Douche
4.32m²
Vest.femmes
4.46m²
1.80m²
1.59m²
Douche