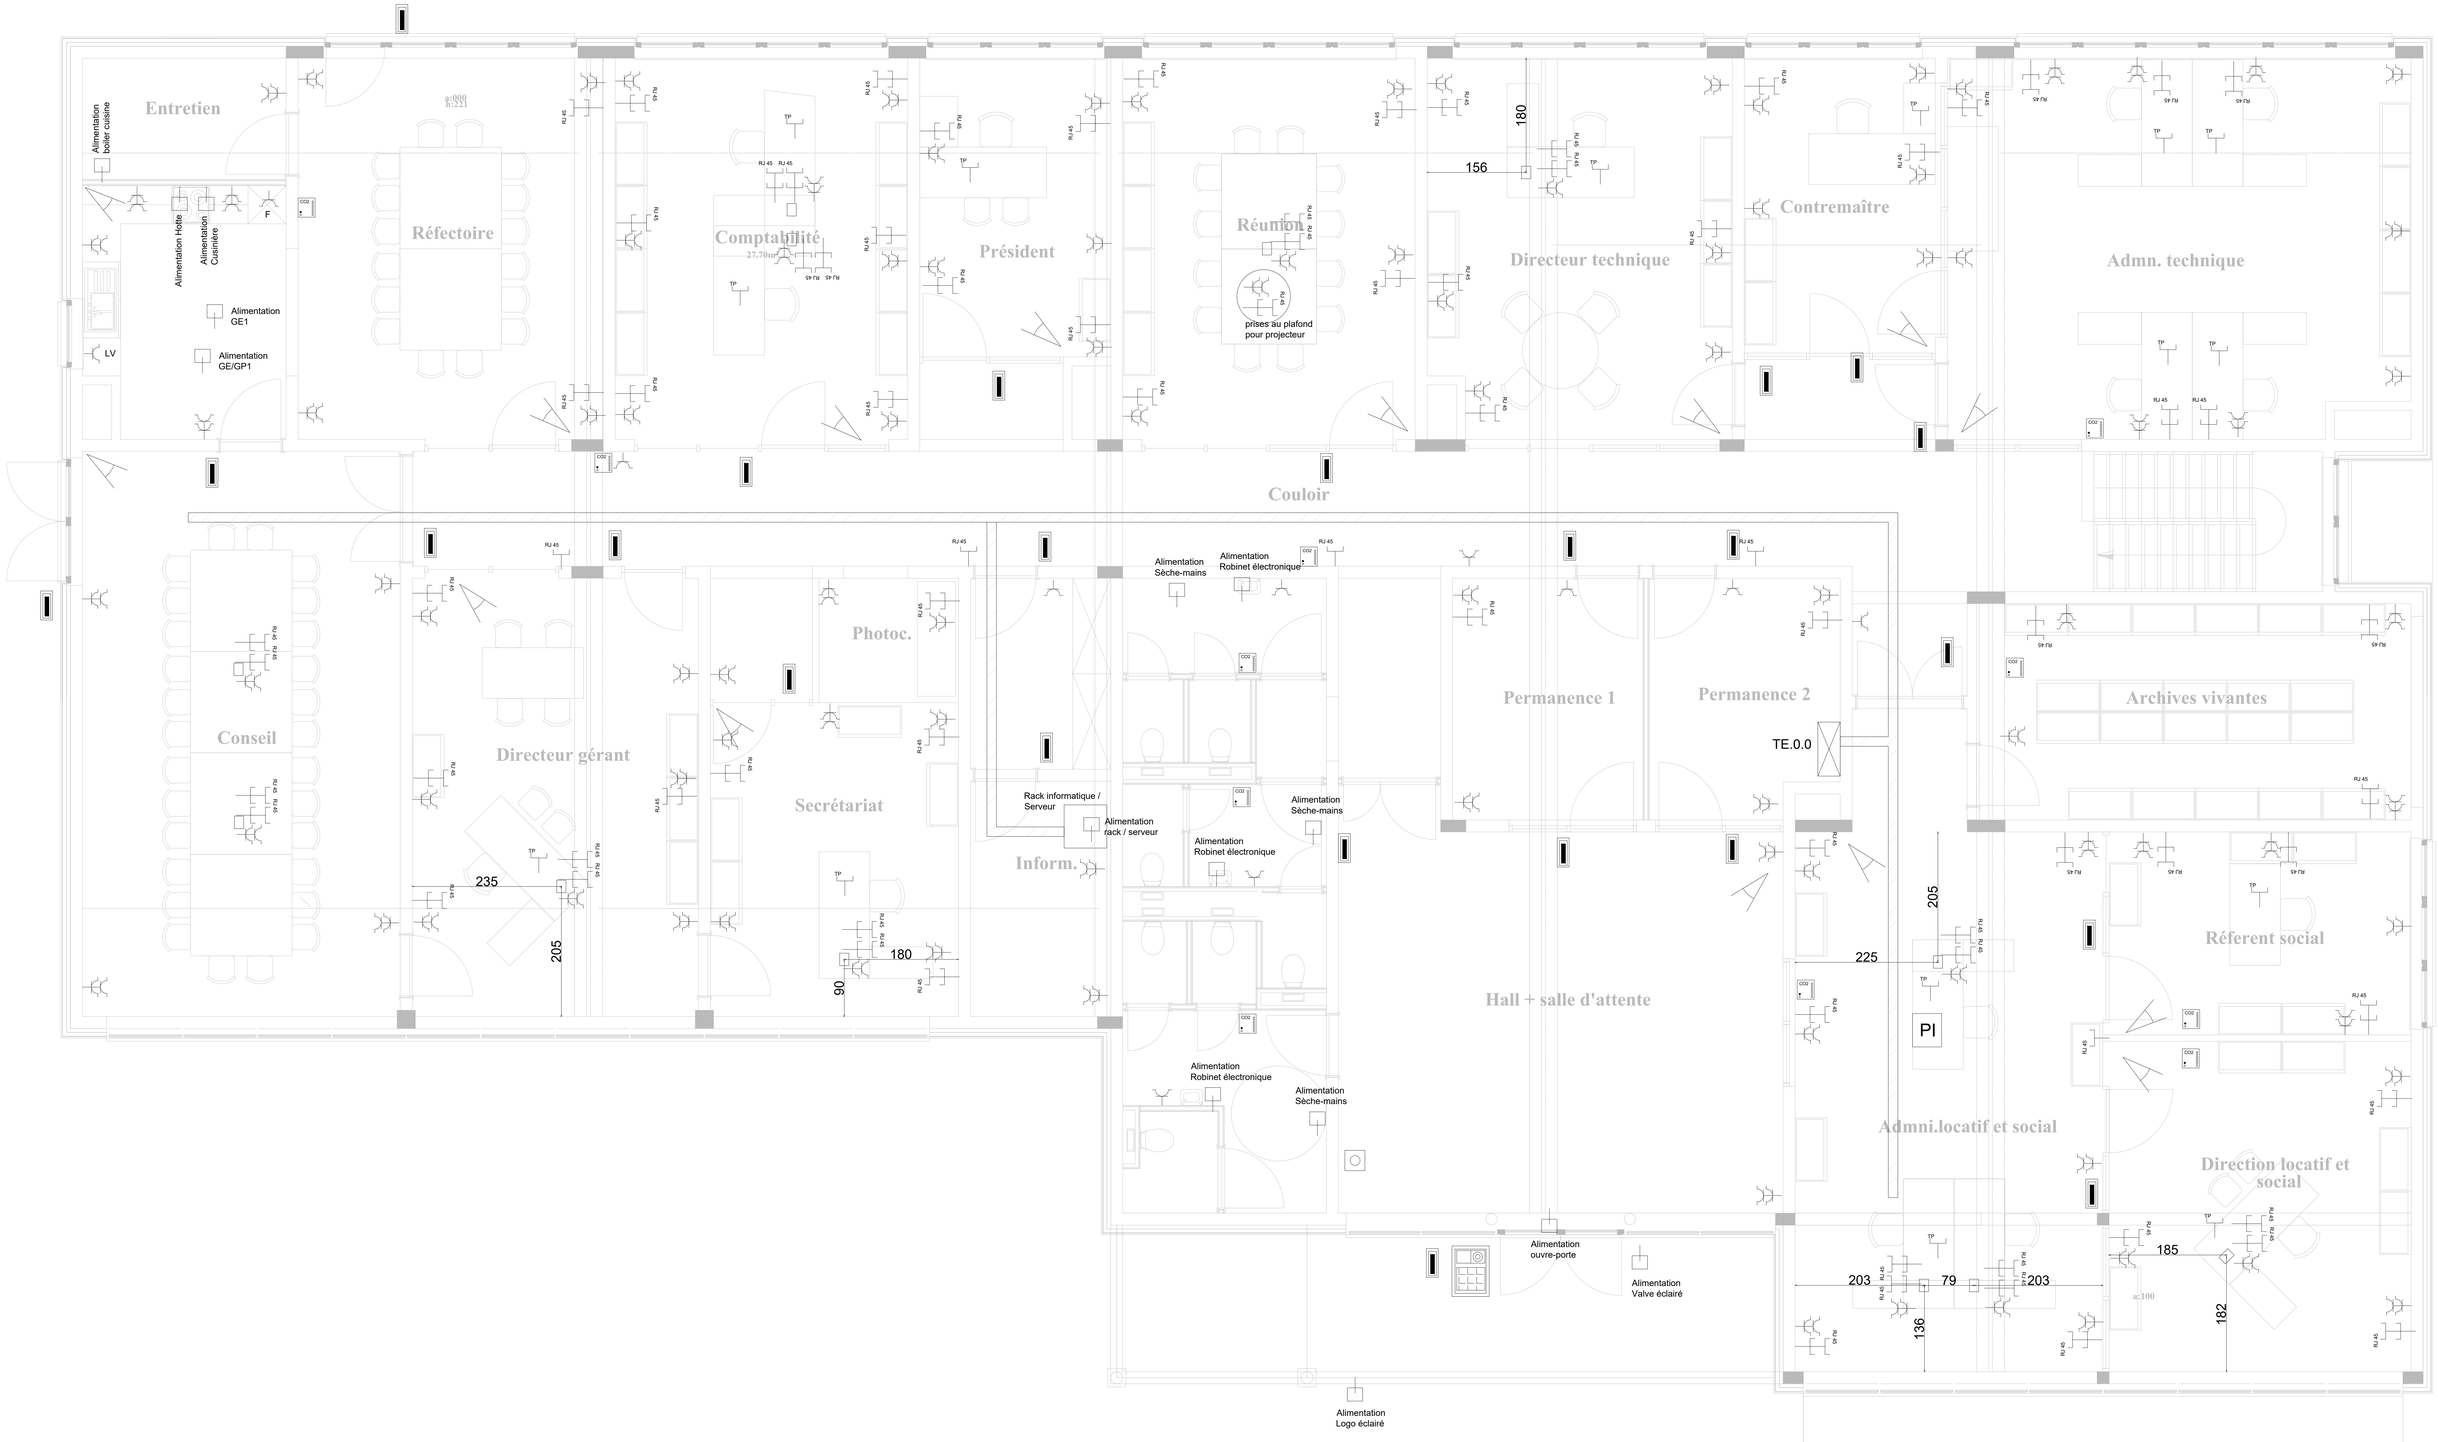
Entretien
Alimentation boiler cuisine
Alimentation Hotte
Alimentation Cuisinière
F
Alimentation GE1
Alimentation GE/GP1
LV
Réfectoire
Comptabilité
27.70m²
Président
Réunion
prises au plafond pour projecteur
Directeur technique
156
180
Contremaître
Admn. technique
Couloir
Conseil
Directeur gérant
235
205
Photoc.
Secrétariat
180
90
Inform.
Rack informatique / Serveur
Alimentation rack / serveur
Alimentation Sèche-mains
Alimentation Robinet électronique
Alimentation Robinet électronique
Alimentation Sèche-mains
Alimentation Robinet électronique
Alimentation Sèche-mains
Permanence 1
Permanence 2
TE.0.0
Archives vivantes
Hall + salle d'attente
Alimentation ouvre-porte
Alimentation Valve éclairé
Alimentation Logo éclairé
205
225
PI
Admni.locatif et social
Réferent social
Direction locatif et social
185
203
79
203
136
182