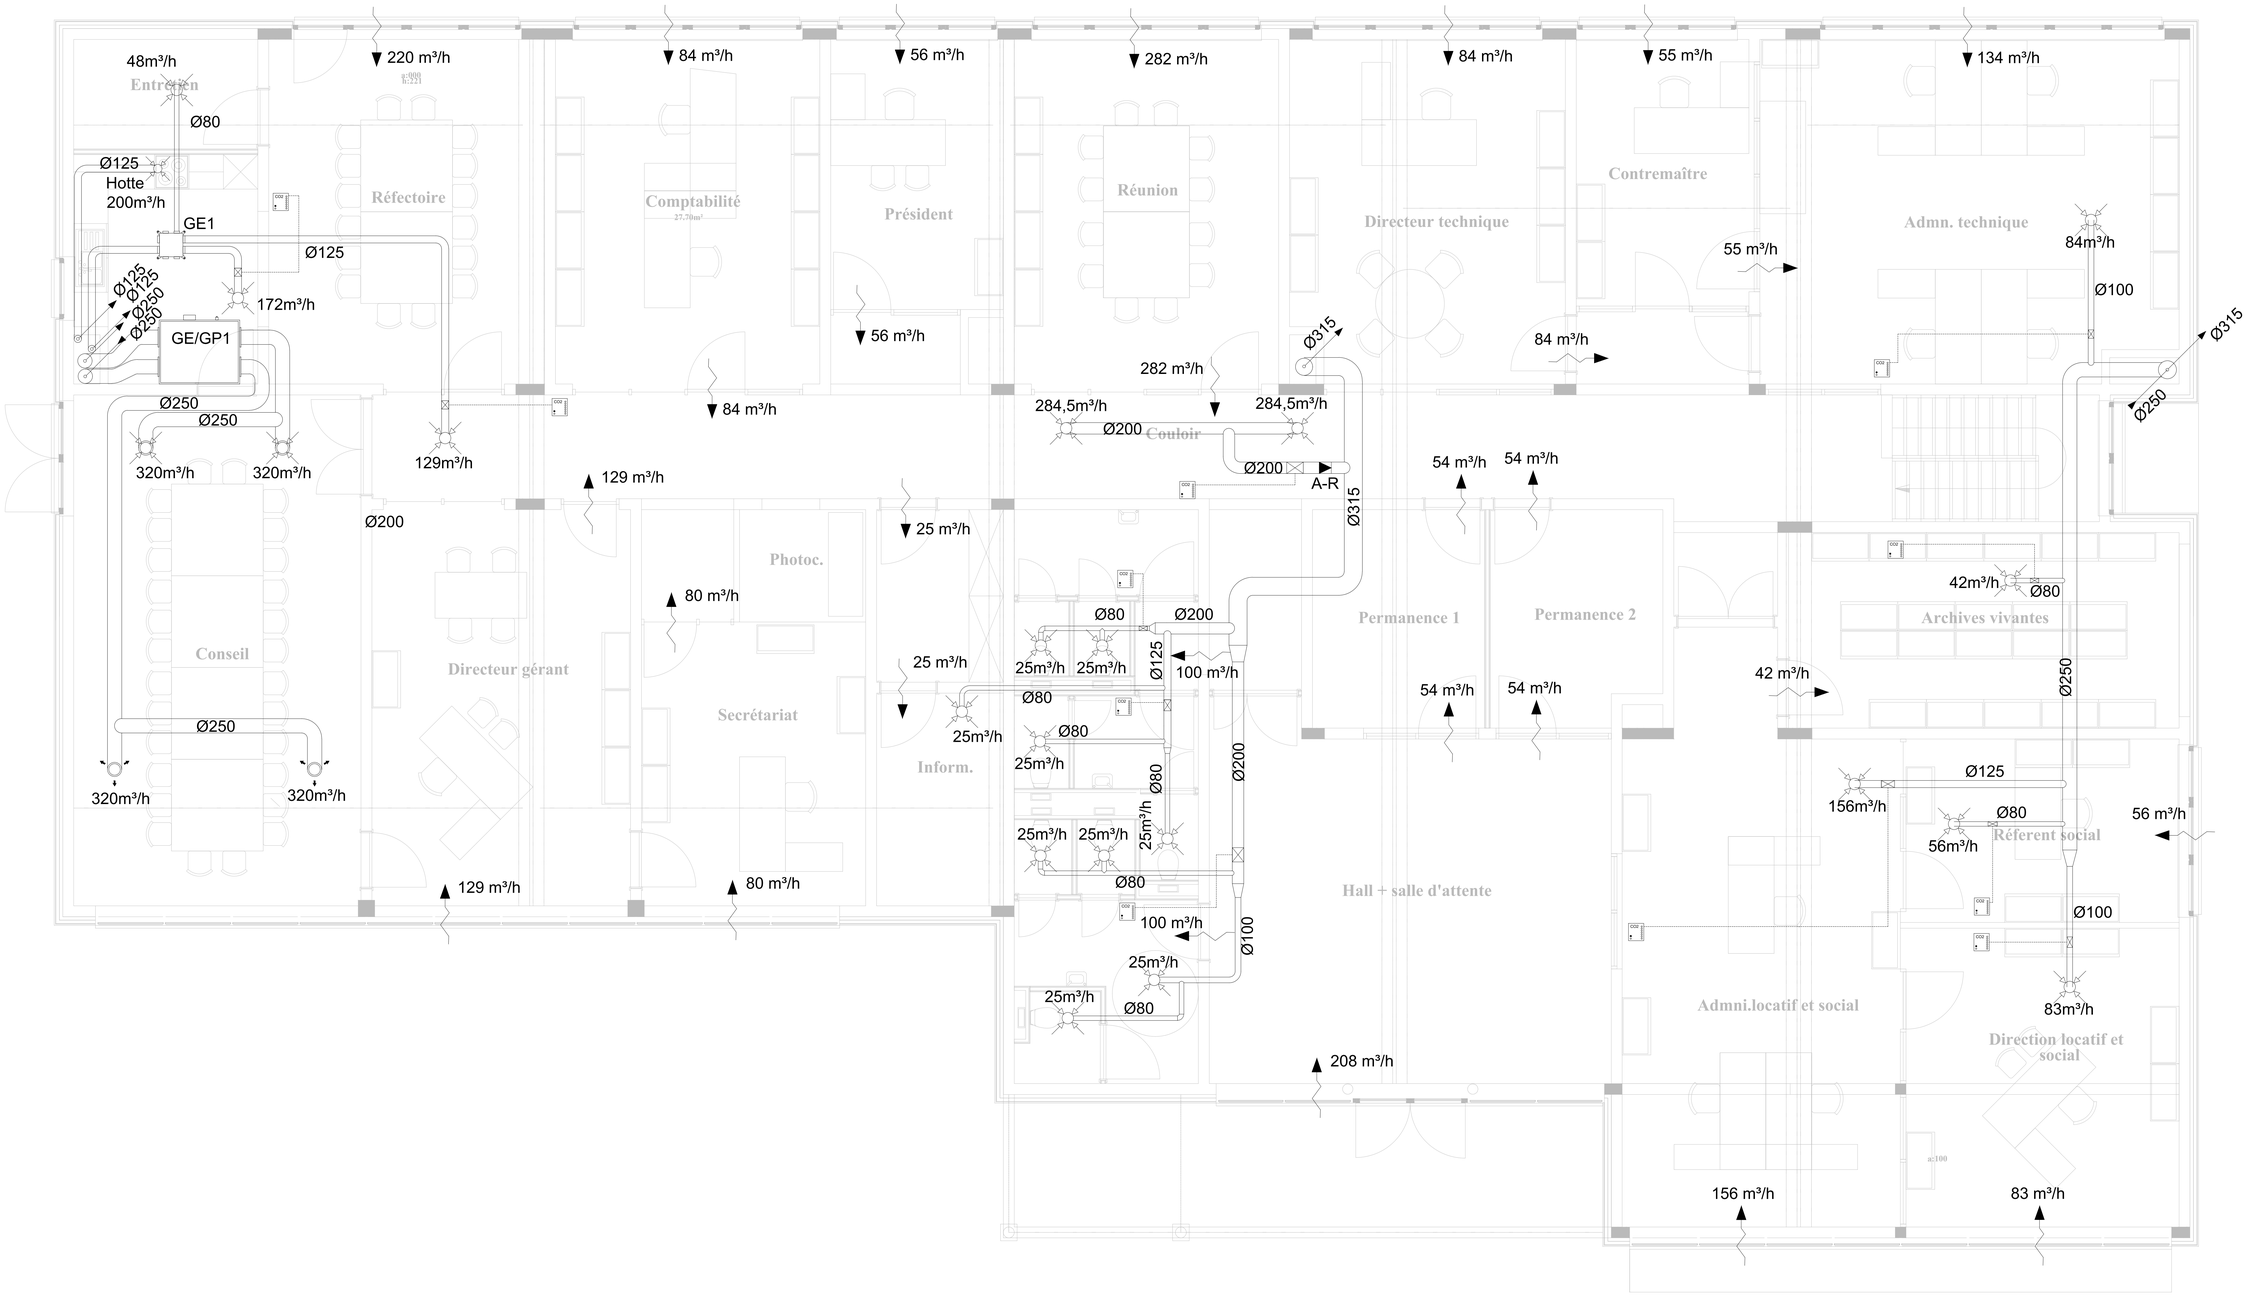
48m³/h
Entrée
Ø80
Ø125
Hotte
200m³/h
GE1
Ø125
Ø125
Ø125
Ø250
Ø250
172m³/h
GE/GP1
Ø250
Ø250
320m³/h
320m³/h
Ø200
Conseil
Ø250
320m³/h
320m³/h
220 m³/h
Réfectoire
129m³/h
129 m³/h
Directeur gérant
129 m³/h
84 m³/h
Comptabilité
84 m³/h
56 m³/h
Président
56 m³/h
25 m³/h
Photoc.
80 m³/h
Secrétariat
80 m³/h
25 m³/h
Inform.
25m³/h
282 m³/h
Réunion
284,5m³/h
284,5m³/h
Ø200
Couloir
Ø200
A-R
Ø315
Ø80
Ø200
25m³/h
25m³/h
Ø125
100 m³/h
Ø80
Ø80
25m³/h
Ø80
Ø200
25m³/h
25m³/h
25m³/h
Ø80
100 m³/h
Ø100
25m³/h
25m³/h
Ø80
Hall + salle d'attente
208 m³/h
84 m³/h
Directeur technique
Ø315
282 m³/h
84 m³/h
54 m³/h
54 m³/h
Permanence 1
Permanence 2
54 m³/h
54 m³/h
55 m³/h
Contremaître
134 m³/h
Admn. technique
84m³/h
Ø100
Ø315
Ø250
42m³/h
Ø80
Archives vivantes
42 m³/h
Ø250
Ø125
156m³/h
Ø80
56m³/h
Référent social
56 m³/h
Ø100
83m³/h
Admni.locatif et social
Direction locatif et social
156 m³/h
83 m³/h