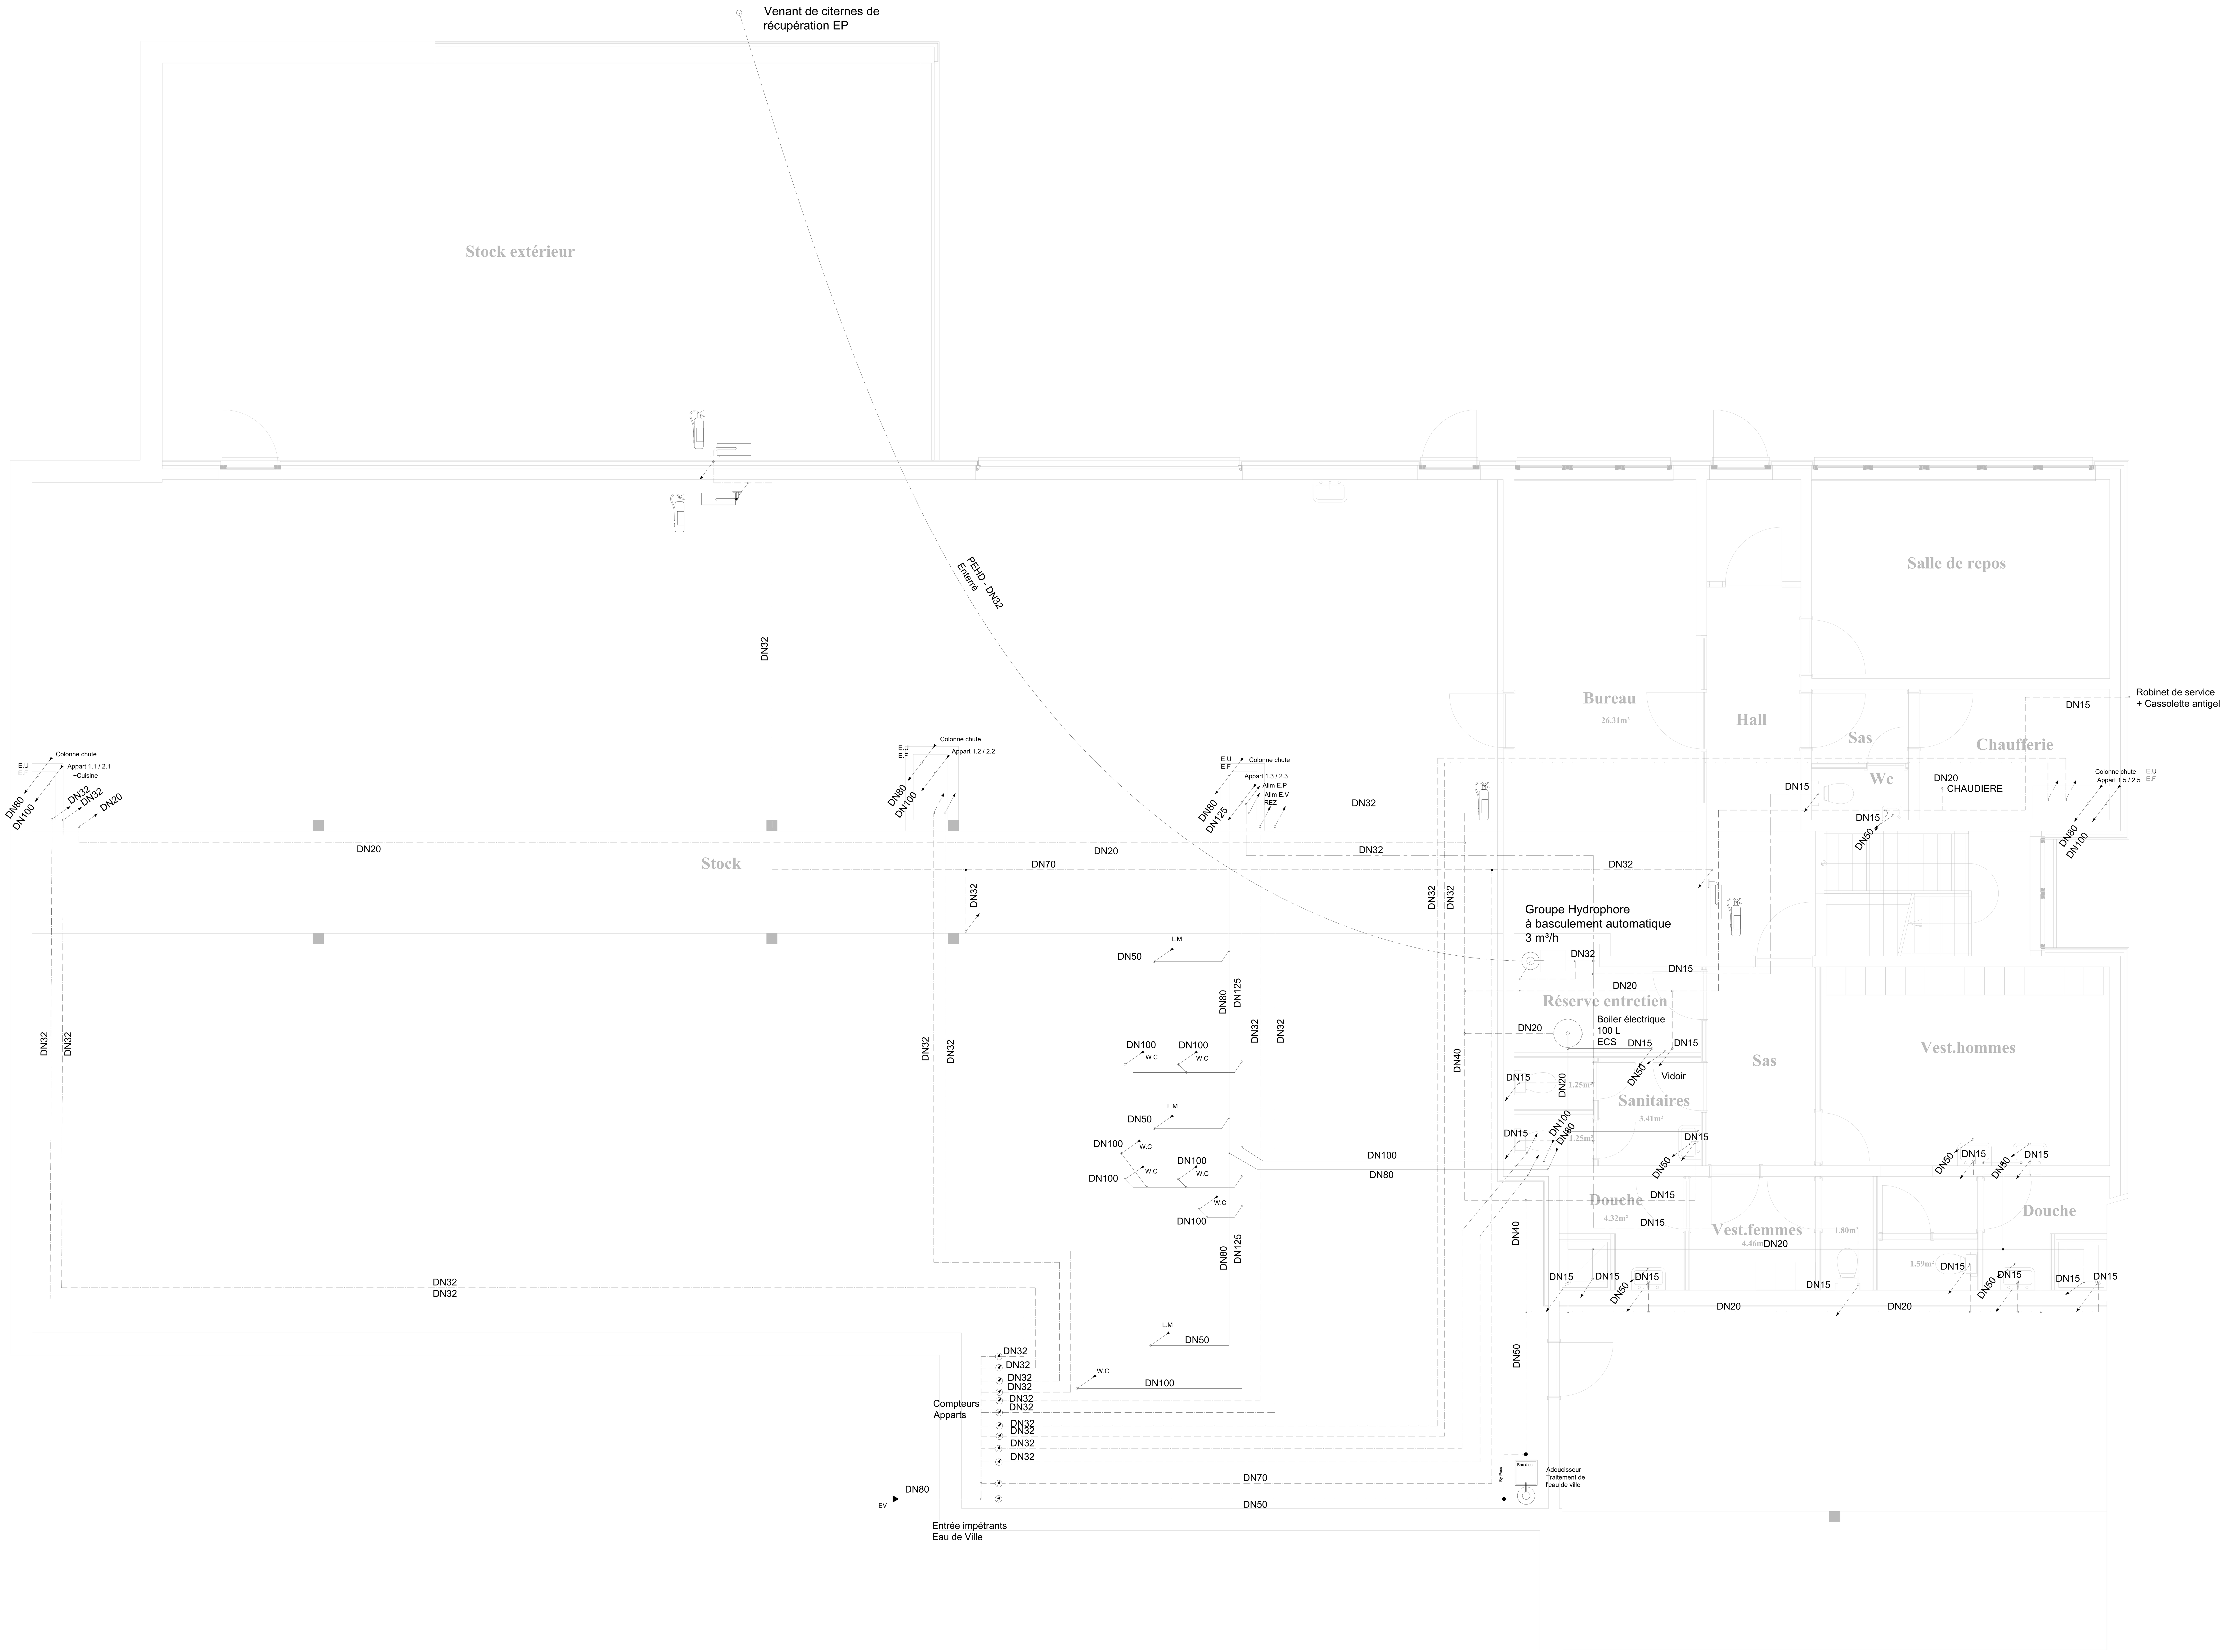

Venant de citernes de
récupération EP
Stock extérieur
PEHD - DN32
Enterré
DN32
Salle de repos
Bureau
26.31m²
Hall
Sas
Chaufferie
Wc
Robinet de service
+ Cassolette antigel
DN15
DN20
CHAUDIERE
Colonne chute
Appart 1.5 / 2.5
E.U
E.F
DN80
DN100
Colonne chute
Appart 1.1 / 2.1
+Cuisine
DN32
DN20
Colonne chute
Appart 1.2 / 2.2
Colonne chute
Appart 1.3 / 2.3
Alim E.P
Alim E.V
REZ
DN125
Stock
DN70
Groupe Hydrophore
à basculement automatique
3 m³/h
Réserve entretien
Boiler électrique
100 L
ECS
Vidoir
Sanitaires
3.41m²
1.25m²
Vest.hommes
Douche
4.32m²
Vest.femmes
4.46m²
1.80m²
1.59m²
DN40
DN50
L.M
W.C
Compteurs
Apparts
DN80
EV
Entrée impétrants
Eau de Ville
Bac à sel
By-Pass
Adoucisseur
Traitement de
l'eau de ville